



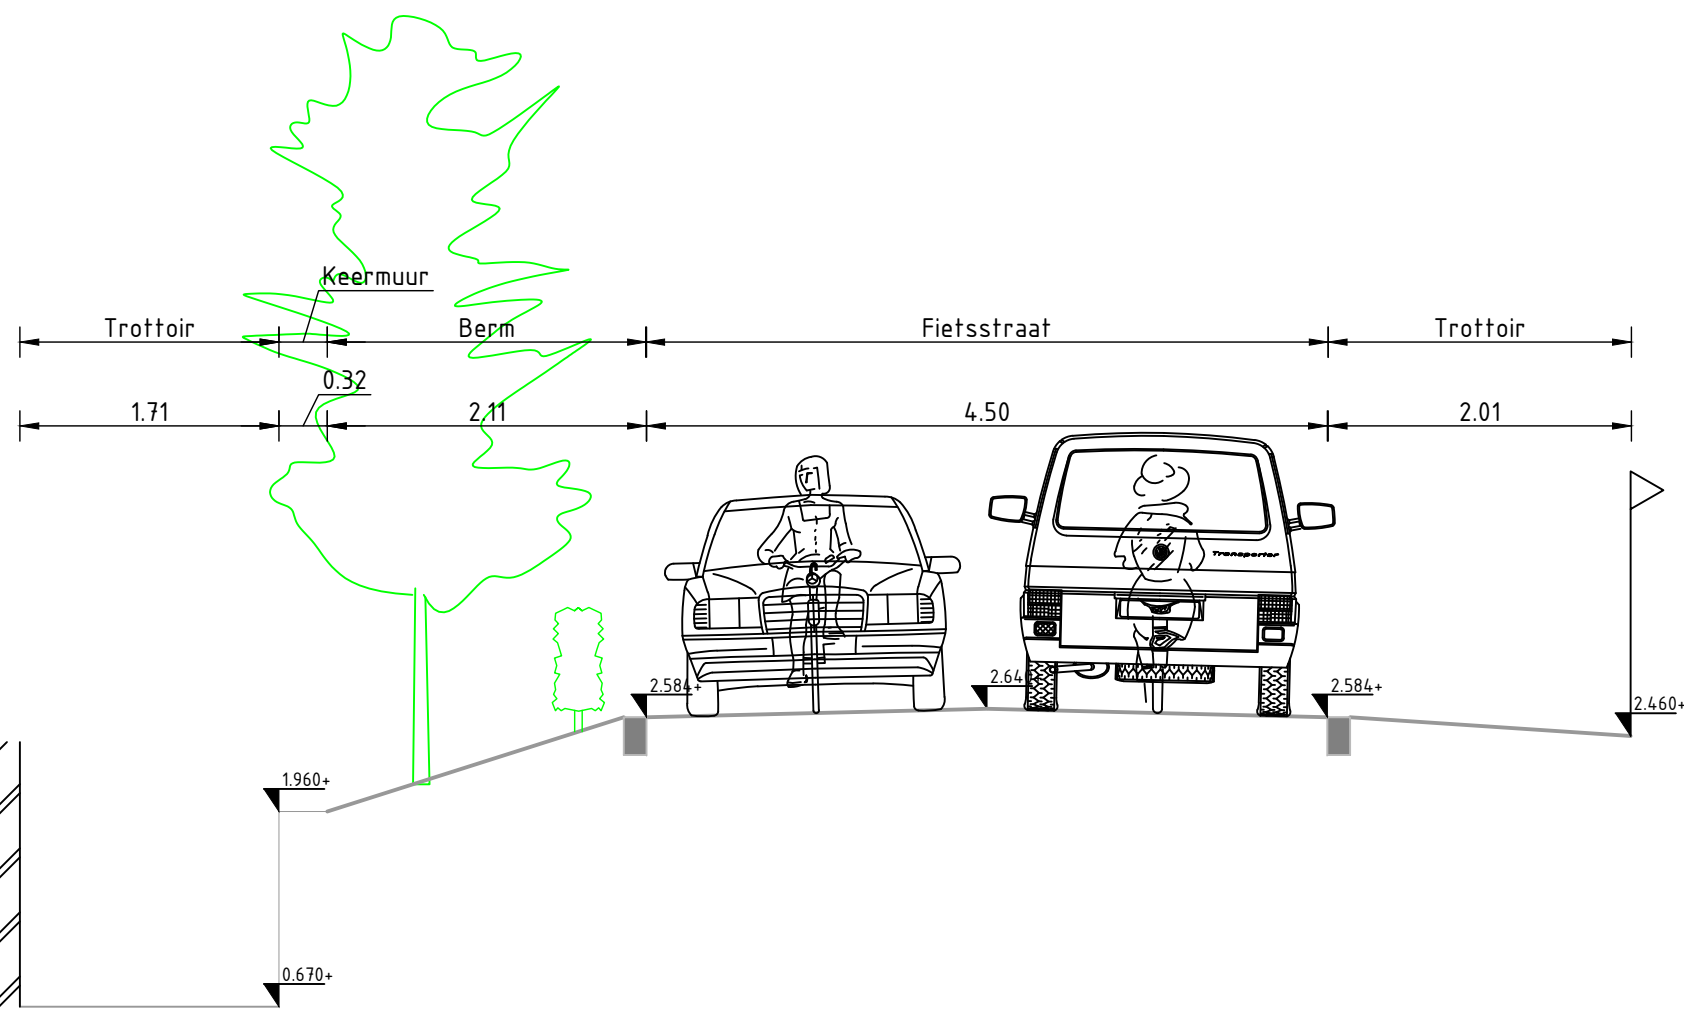

Dwarsprofiel 1
Nieuwe situatie
Schaal 1:50

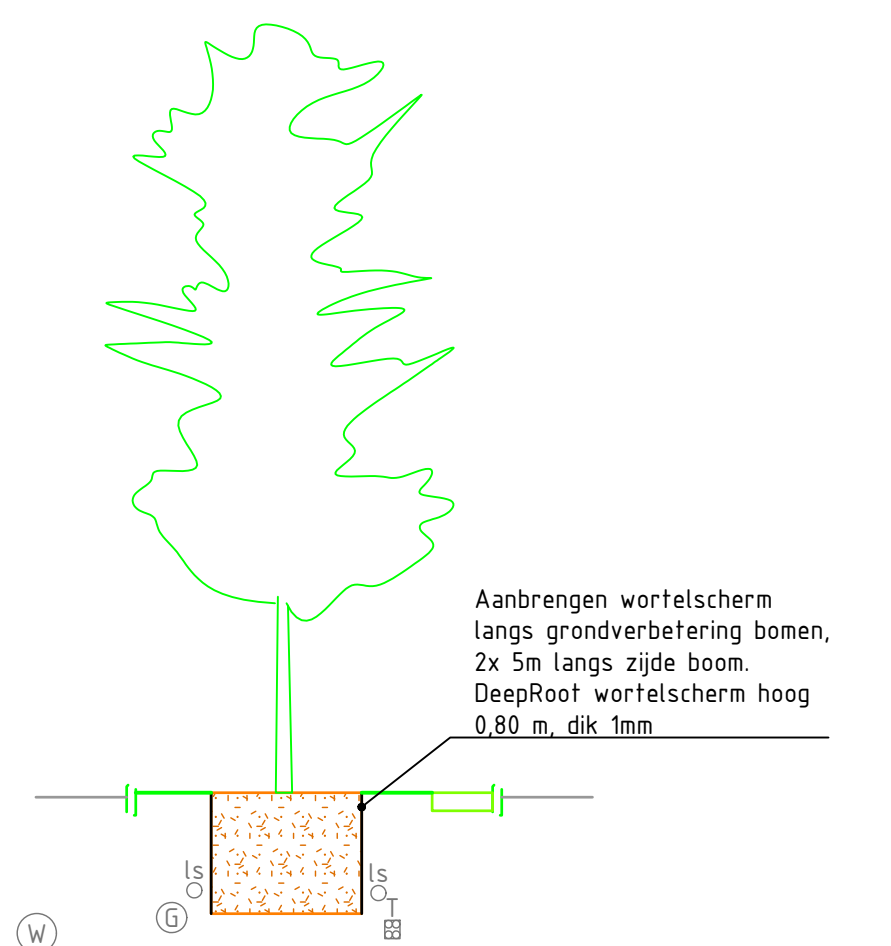

Detail: Aanbrengen wortelscherm
Nieuwe situatie
Schaal 1:50

Legenda	
Gesymbool	Omschrijving
	Aanbrengen Meidoorn, Haag 80cm hoog A. alba per m. behoudt 12/13/14 en 15, beschermt met paal en draad. Bestaand Heuvel.
	Bestaande boom
	Aanbrengen Zwarte Els, Alnus glutinosa, Grootte 20/25 incl. wortelscherm, ondergrondse verwerking, watergevoelensysteem en lichtdraden.
	Aanbrengen Winter Linde, Tilia cordata, Grootte 20/25 incl. wortelscherm, ondergrondse verwerking, watergevoelensysteem en lichtdraden.
	Aanbrengen Sleedoorn, prunus spinosa
	Aanbrengen Plantenbak Overlappende plantenbak met een strak ondergrondse Bestaande Heesters
	Particulier grondeigendom

Let op: Positie van bomen kan wijzigen i.v.m. de aanwezigheid van K&L.

0 2.5 5 7.5 10m

Maten in meters tenzij anders vermeld
Materialen in millimeters
Hoogtematen in meters t.o.v. N.A.P.

CS		CONCEPT		LVA	
Nr	Datum	Wijziging		LVA	Tek

Opdrachtgever		Tekenaar		Schaal	
Gemeente Haarlem		L. van Amstel		1:250	
Projectontwikkelaar		Projectleider		Formaat	
Vergroening Spaarndammerdijk		V. Ledeboer		A0	
Tekeningsomschrijving		Status		Blad in bladen	
Schetsontwerp inclusief Details		CONCEPT		1 IN 2	
Tekeningsnummer		www.anteagroup.nl		C3	
413188.311-S-0-0001					

