



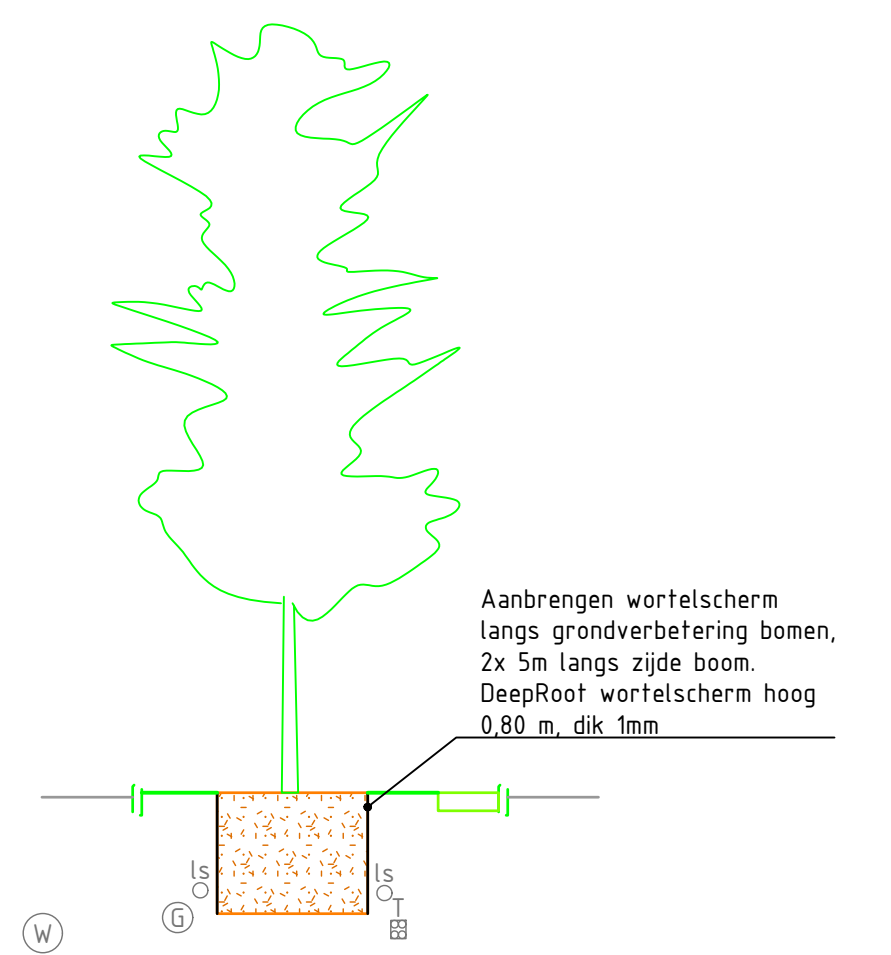

Dwarsprofiel 1
Nieuwe situatie
Schaal 1:50

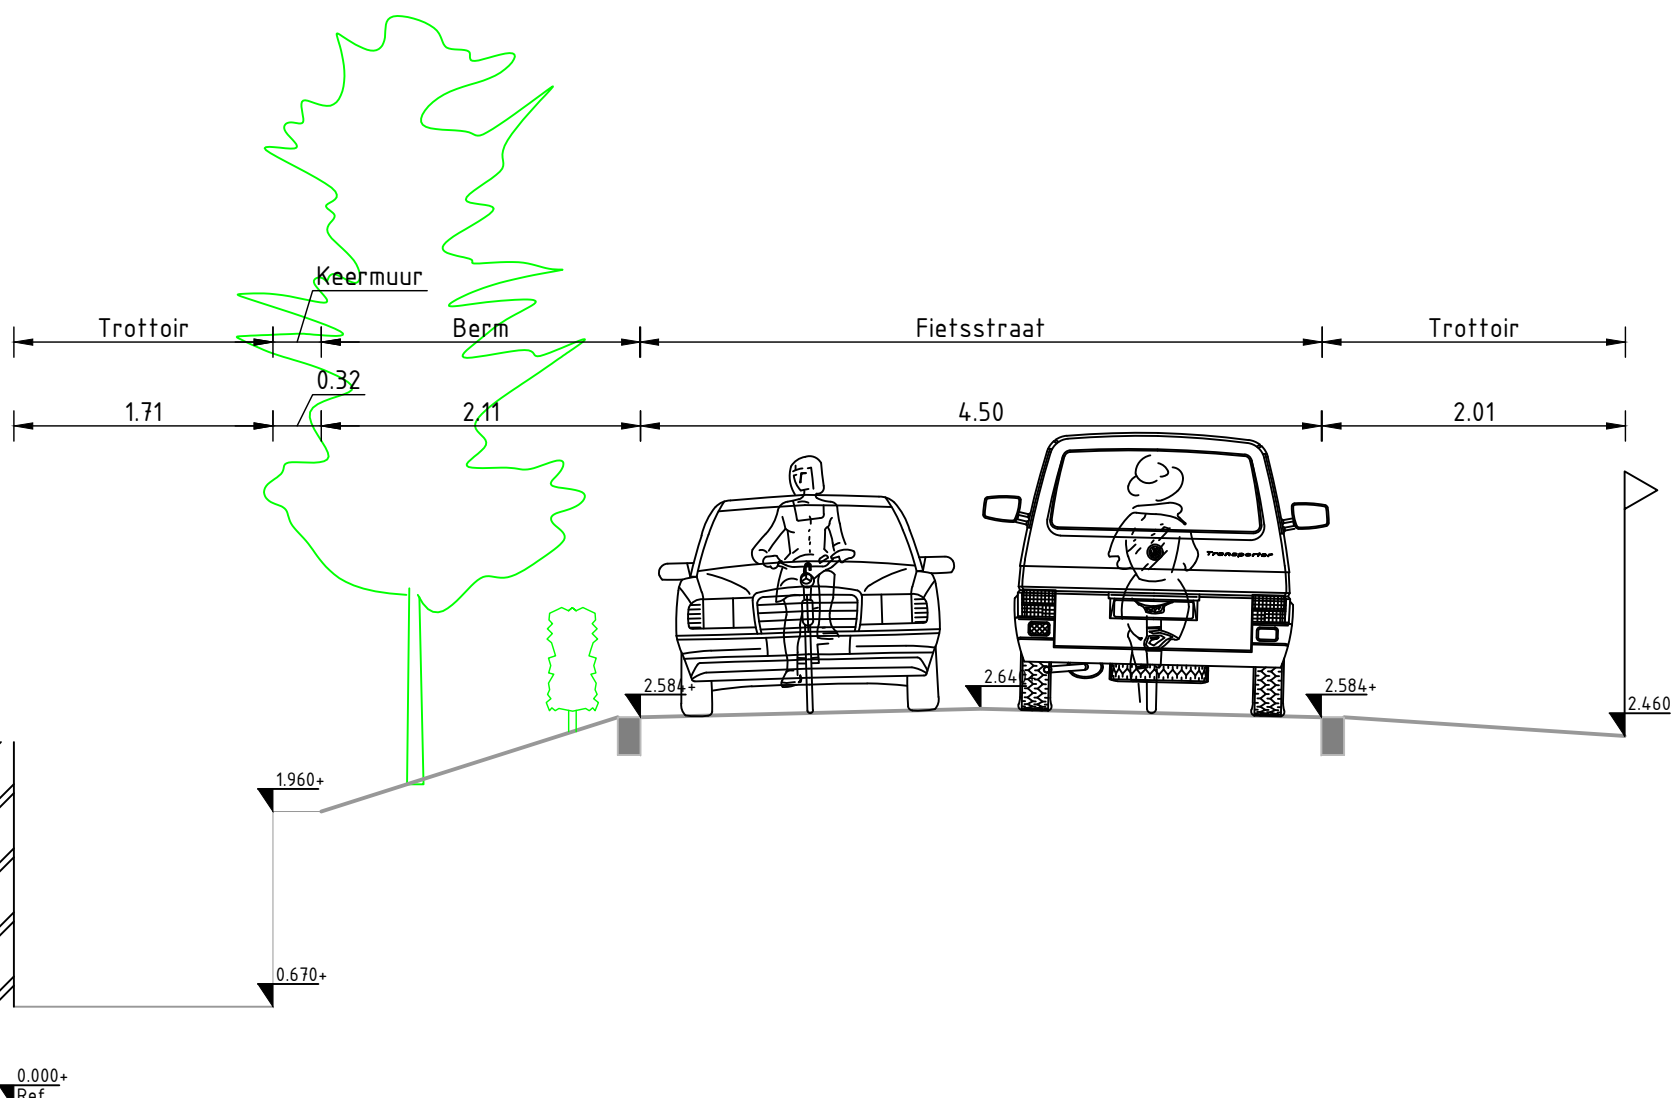

Detail: Aanbrengen wortelscherm
Nieuwe situatie
Schaal 1:50




Legenda	
Geometrie	Omschrijving
	Aanbrengen Meidoorn Haag 40-80cm hoog
	Bestaand hekwerk
	Bestaand hekwerk
	Bestaand hekwerk
	Aanbrengen Zwarte Els, Alnus glutinosa
	100 wortelscherm, ondergrondse verankering, watersysteem en luchtdruk
	Aanbrengen Winter Linde, Tilia cordata
	100 wortelscherm, ondergrondse verankering, watersysteem en luchtdruk
	Aanbrengen Sleedoorn, prunus spinosa
	Aanbrengen Plantenbak
	Aanbrengen vaste planten (lage soort)
	Bestaande Heesters
	Particulier grondeigendom

Let op: Positie van bomen kan wijzigen i.v.m. de aanwezigheid van K&L.

Maten in meters tenzij anders vermeld
Hoogtematen in meters t.o.v. N.A.P.

C1		Wijziging		LVA
Nr	Datum			Tek

Opdrachtgever		Tekenaar		Schaal
Gemeente Haarlem		L. van Amstel		1:250
Projectontwikkelaar		Projectleider		Formaat
Vergroening Spaarndammerdijk		V. Ledeboer		A0
Tekeningomschrijving		Blad in bladen		1 IN 2
Definitief ontwerp inclusief Details		Status		Wijziging
		CONCEPT		1
		www.anteagroup.nl		

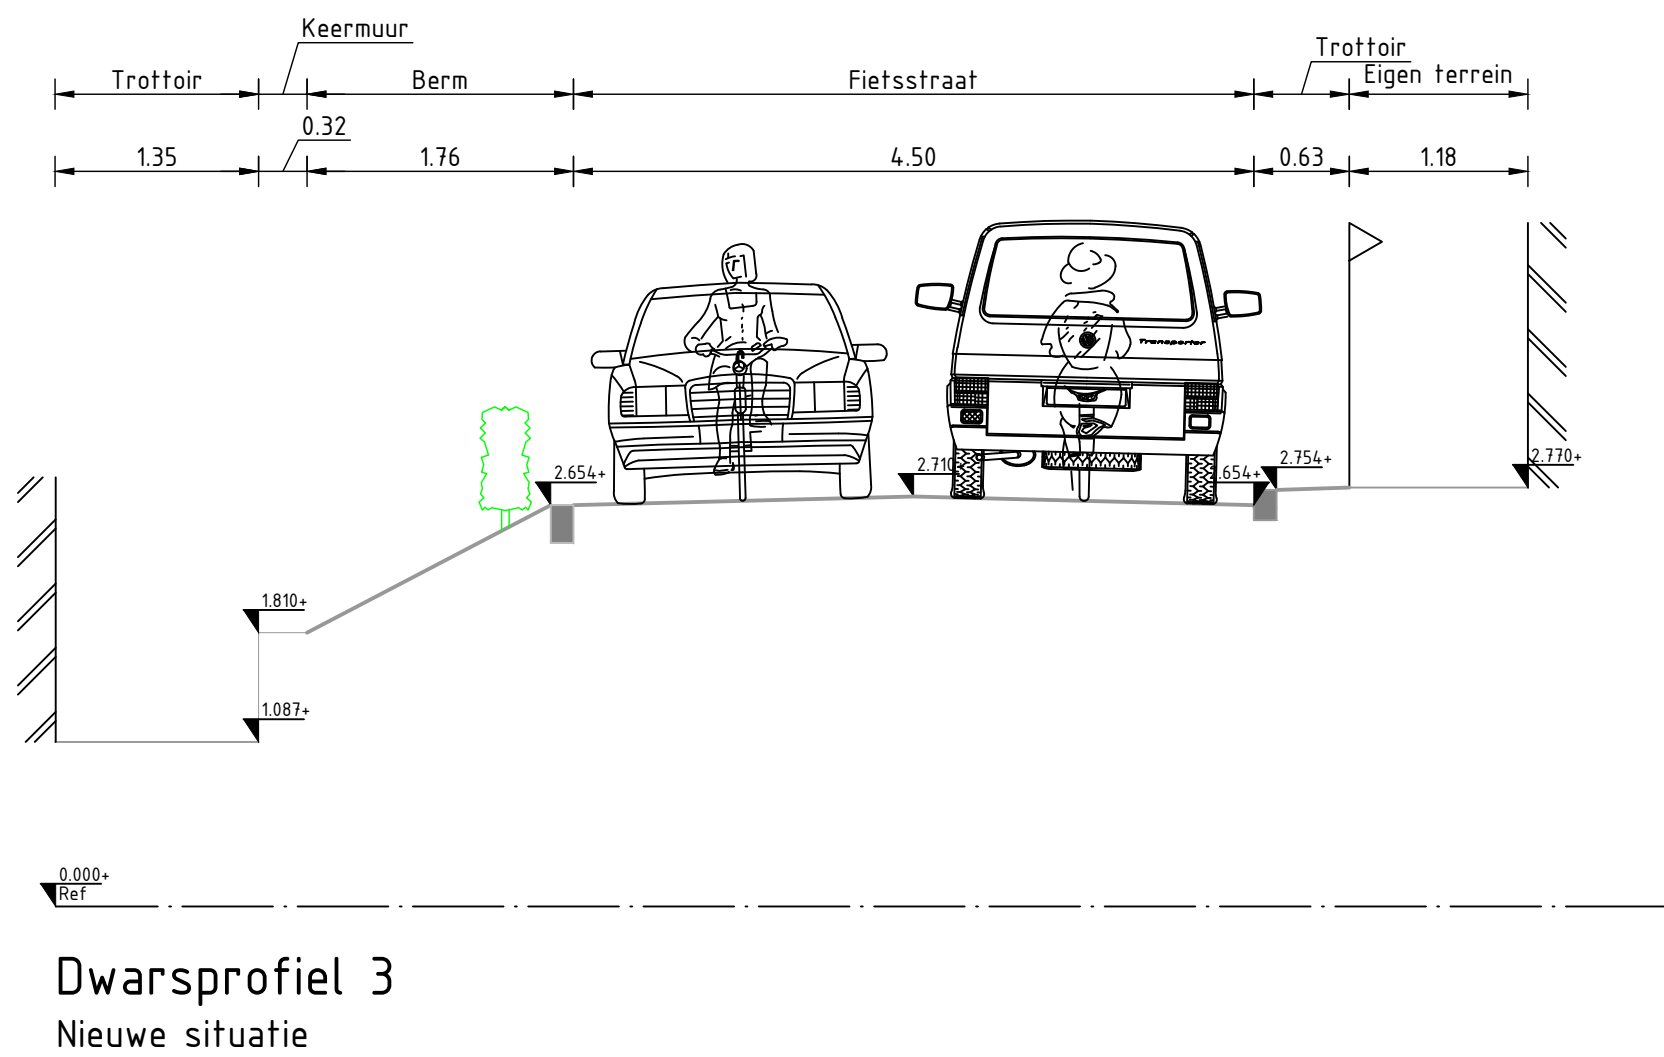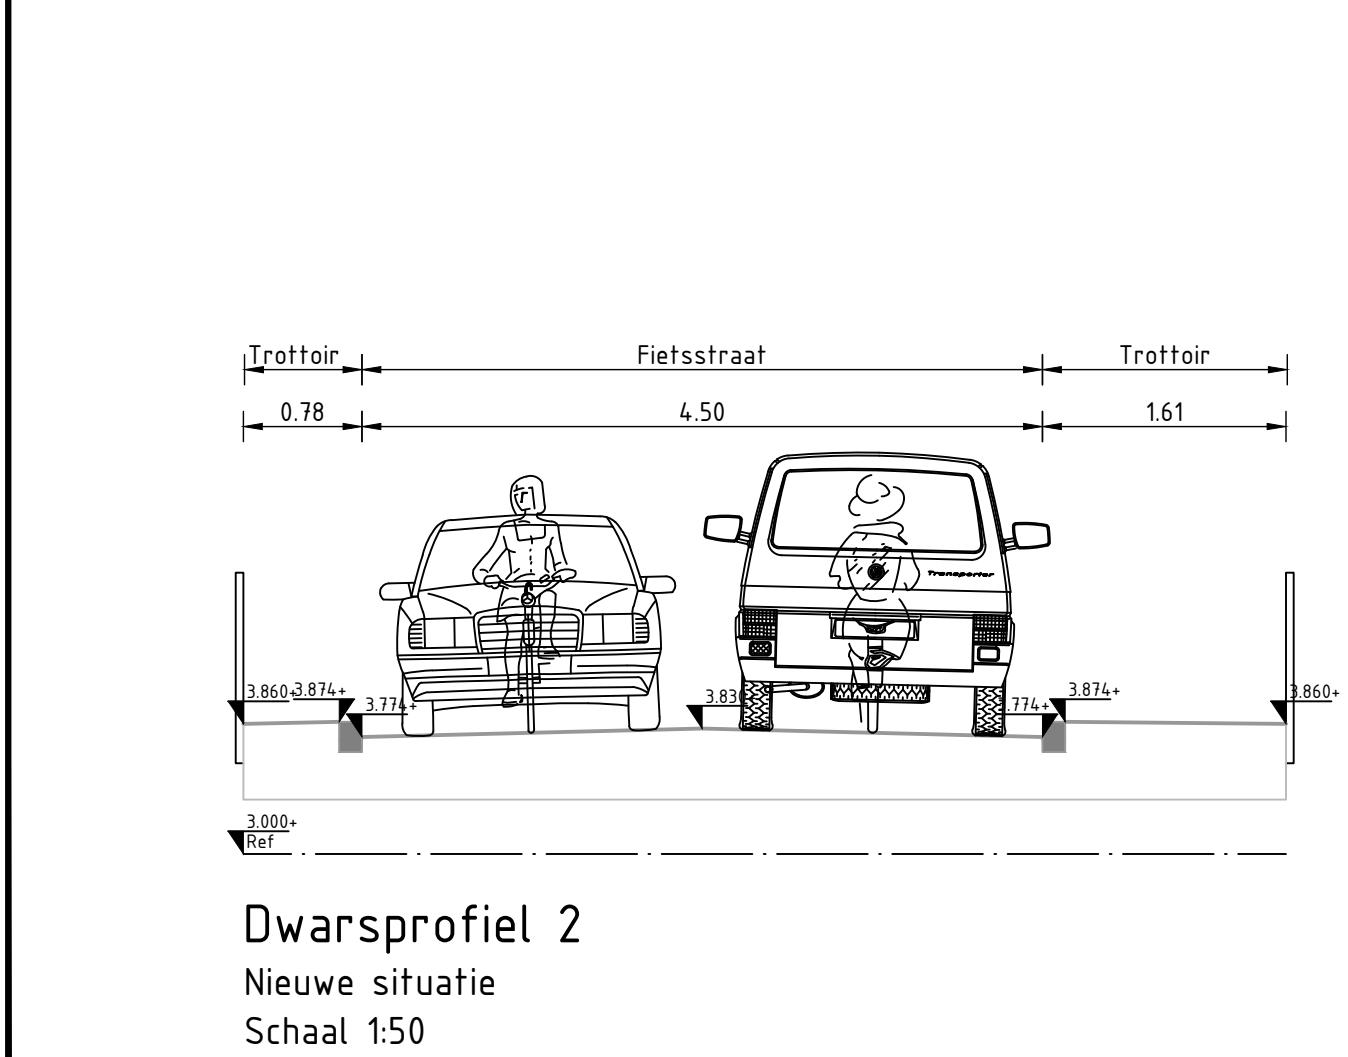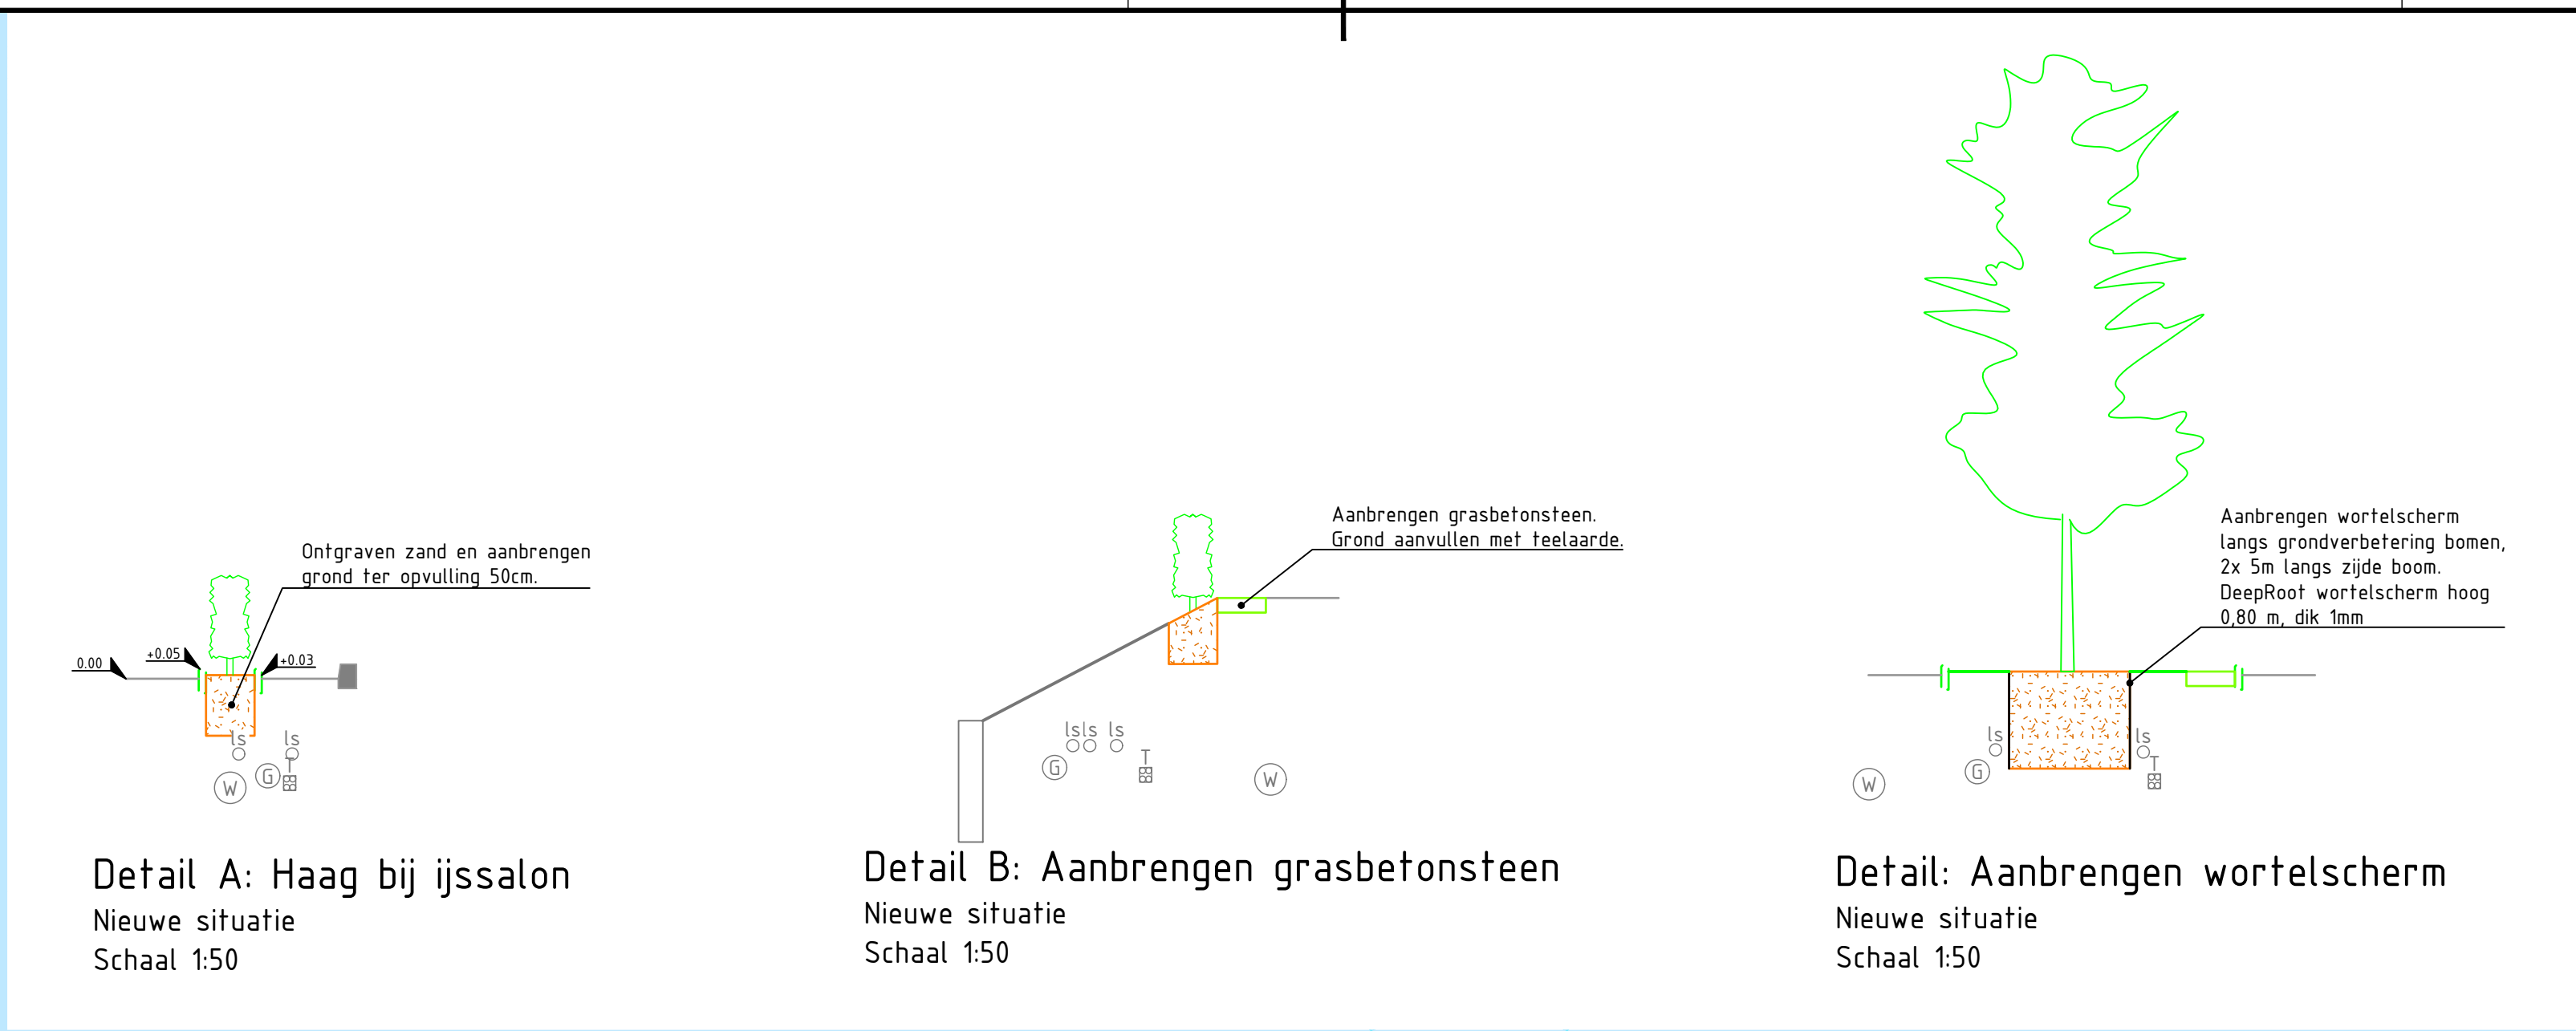

Legenda	
Gemeente	Omschrijving
	Aanbrengen Meidoorn Haag 40-80cm hoog
	Aanbrengen Hulsthaan 40-80cm hoog (bestaande raster)
	Aanbrengen Hulsthaan 40-80cm hoog (bestaande raster)
	Aanbrengen Opstulband 60x200 mm
	Aanbrengen Grasbetonsteen 40x60 cm
	Kant asfalt
	Bestaande Hekwerk
	Bestaande boom
	Aanbrengen Zwarte Els, Alnus glutinosa
	Aanbrengen Winter Linde, Tilia cordata
	Aanbrengen Steedoorn, prunus spinosa
	Aanbrengen verkeerspaal 208 incl. paal
	Aanbrengen verkeerspaal zwart/wit 80cm hoog
	Aanbrengen vaste planten (lage soort)
	Bestaande Heesters
	Particulier grondeigendom

Let op: Positie van bomen kan wijzigen i.v.m. de aanwezigheid van K&L. Een winterlinde op een nader te bepalen locatie toevoegen.		
Maten in meters, tenzij anders vermeld Materialen in millimeters Hoogtematen in meters t.o.v. N.A.P.		
0 2,5 5 7,5 10m		
C1	28-01-21	LVA
Nr	Datum	Tek.
Wijziging		
Opdrachtgever		
Gemeente Haarlem		
Projectomschrijving		
Vergroening Spaarndammerdijk		
Tekeningomschrijving		
Definitief ontwerp inclusief Details		
Tekeningnummer		
413188.31-S-0-0002		
Tekenaar		
L. van Amstel		
Projectleider		
V. Ledeboer		
Formaat		
A0		
Blad in blad		
2 IN 2		
Status		
CONCEPT		
Wijziging		
C1		
www.anteagroup.nl		
		